

Berthet Liogier Caulfuty

urbanistes - ingénieurs VRD - géomètres-experts
paysagistes - environnementalistes
experts en économie immobilière et foncière
CRÉATEURS DE LIBERTÉ, DEPUIS 1956



Gilly-lès-Cîteaux

Révision du Plan Local d'Urbanisme

DROIT DE PREEMPTION URBAIN (DPU)

Echelle 1/15 000ème

3 décembre 2020



Vu pour être annexé à notre délibération
en date de ce jour, le 3 décembre 2020

LE MAIRE,


D. JAVEL

PLU approuvé le : 03.12.2020



BERTHET LIOGIER CAULFUTY

11, avenue de Chamboland BP 90 042 - 21 702 NUITS SAINT GEORGES cedex
Tel : 03.80.61.06.15 - Fax : 03.80.61.39.01 - Email : blc.contact@blc-ge.com

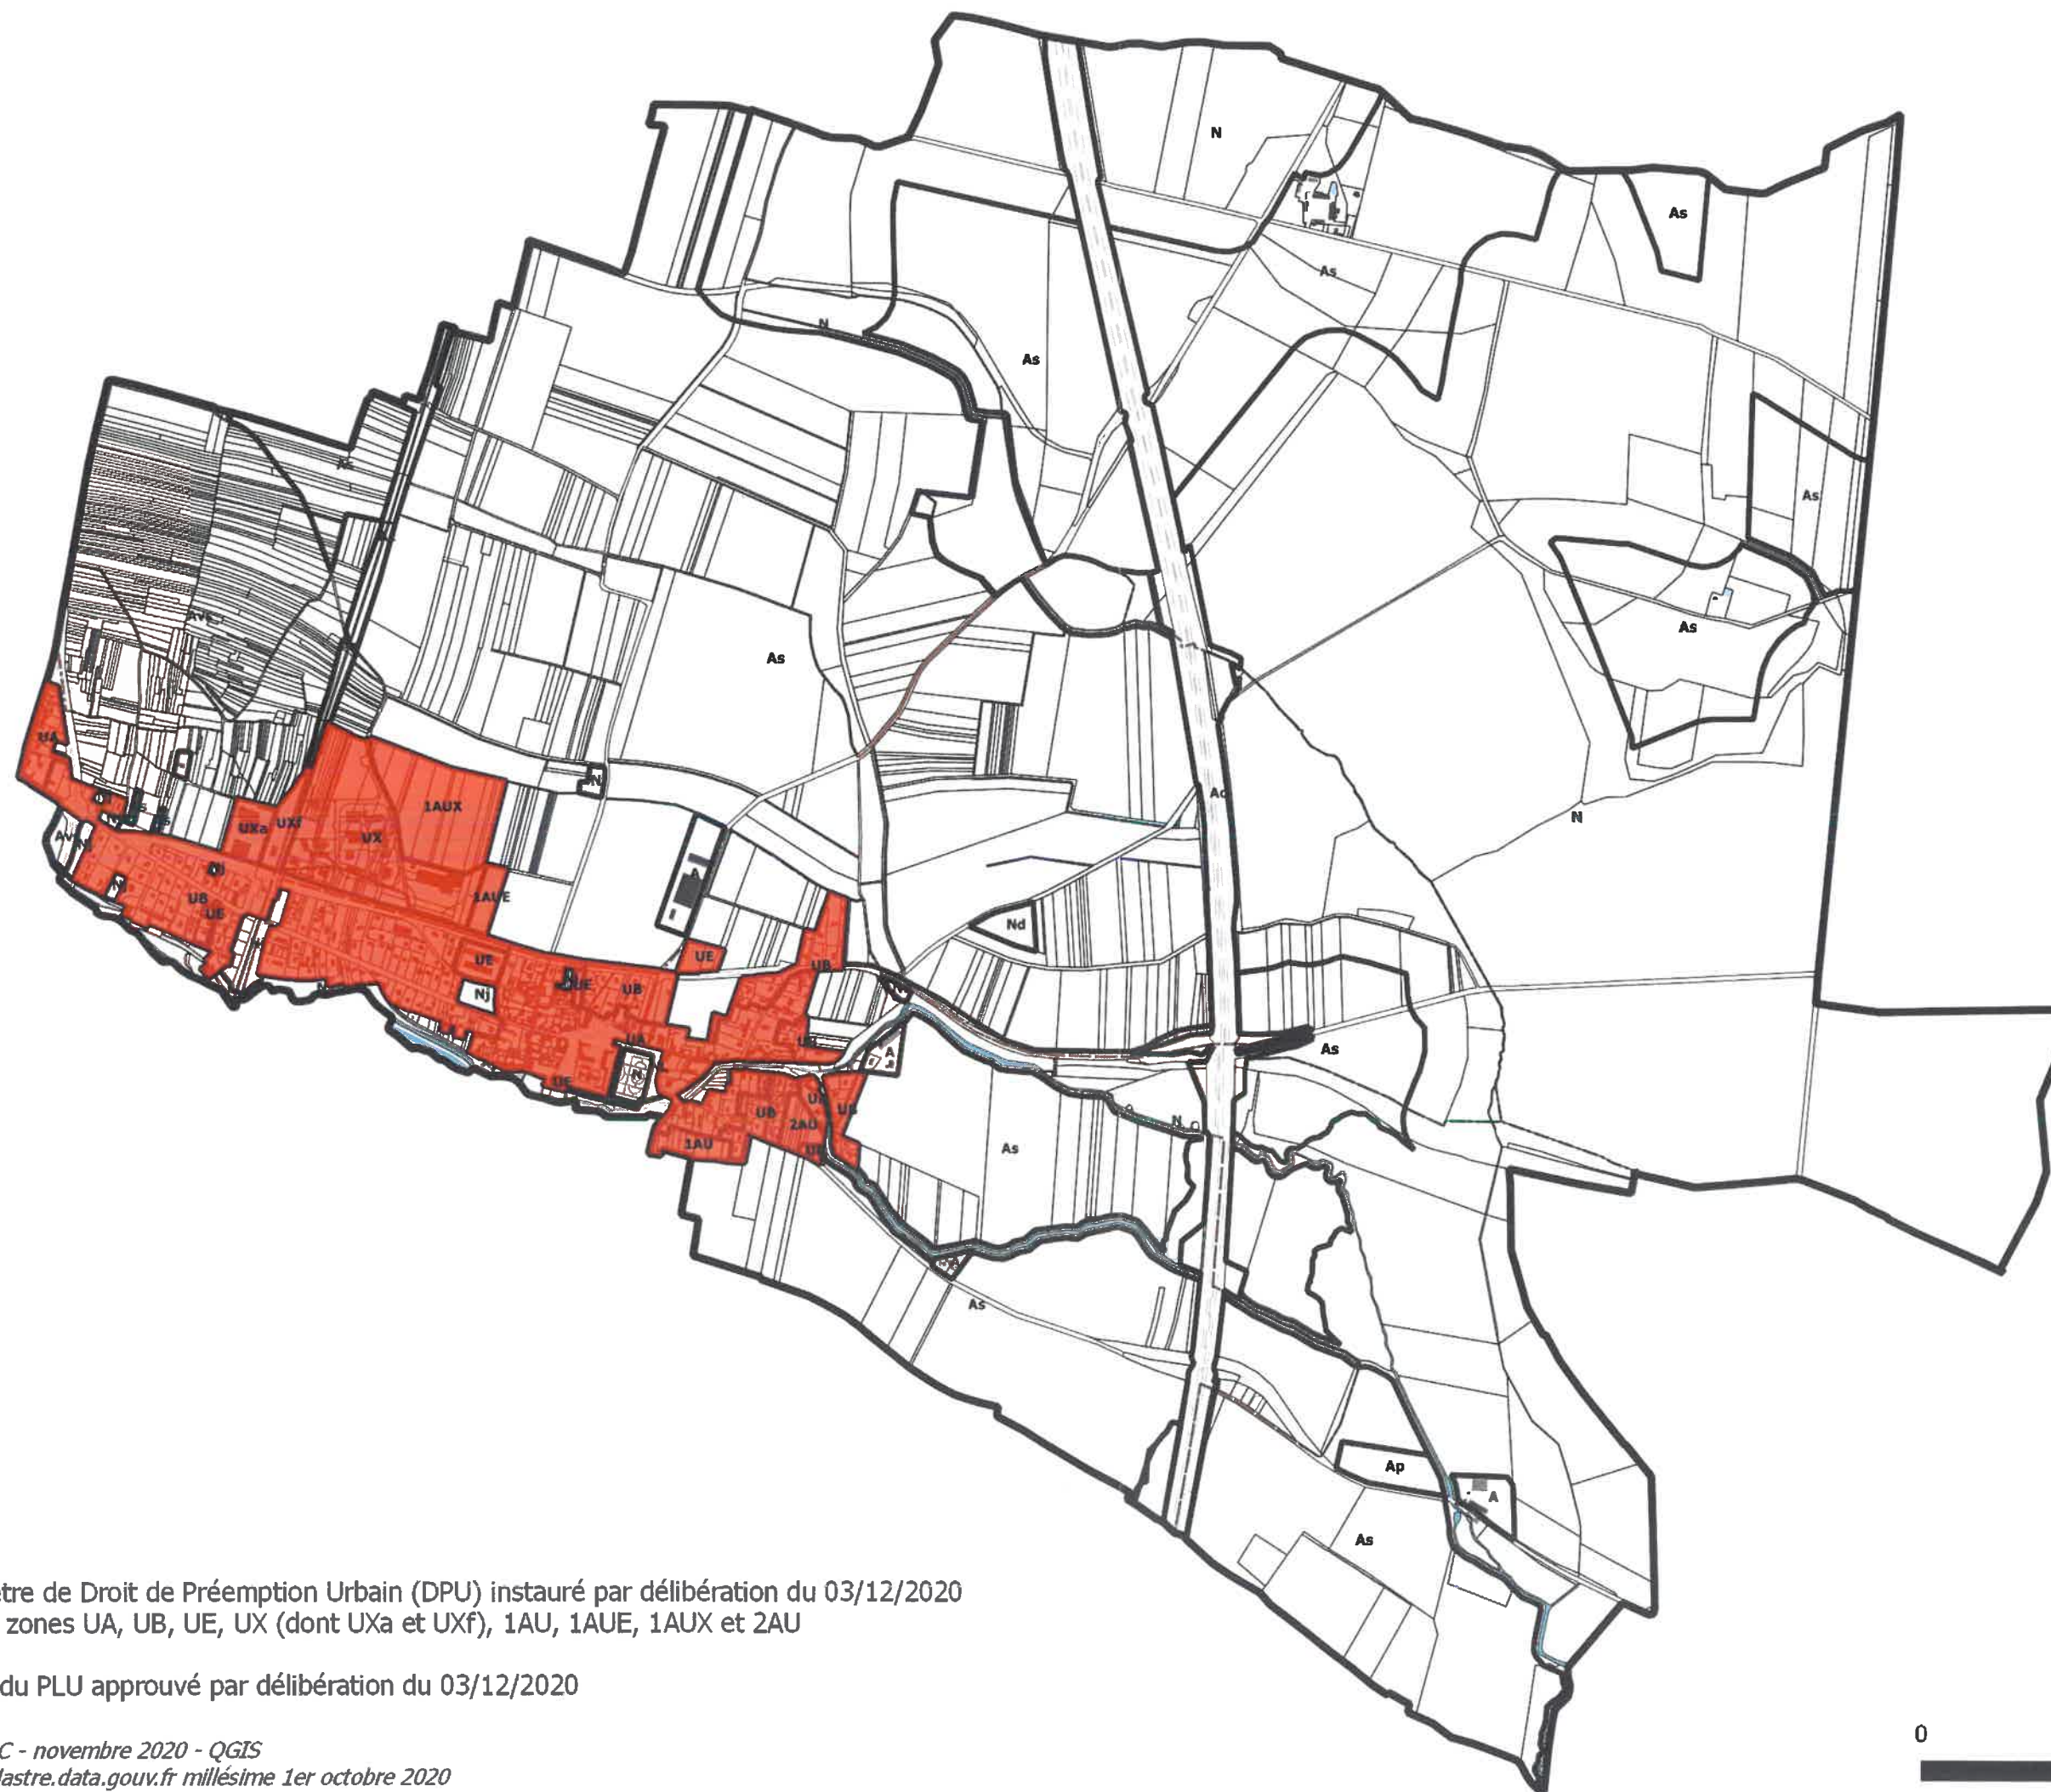

 Périmètre de Droit de Préemption Urbain (DPU) instauré par délibération du 03/12/2020 sur les zones UA, UB, UE, UX (dont UXa et UXf), 1AU, 1AUE, 1AUX et 2AU

 Zones du PLU approuvé par délibération du 03/12/2020